


Raumplan Gebäudeteile C und D / Erdgeschoss

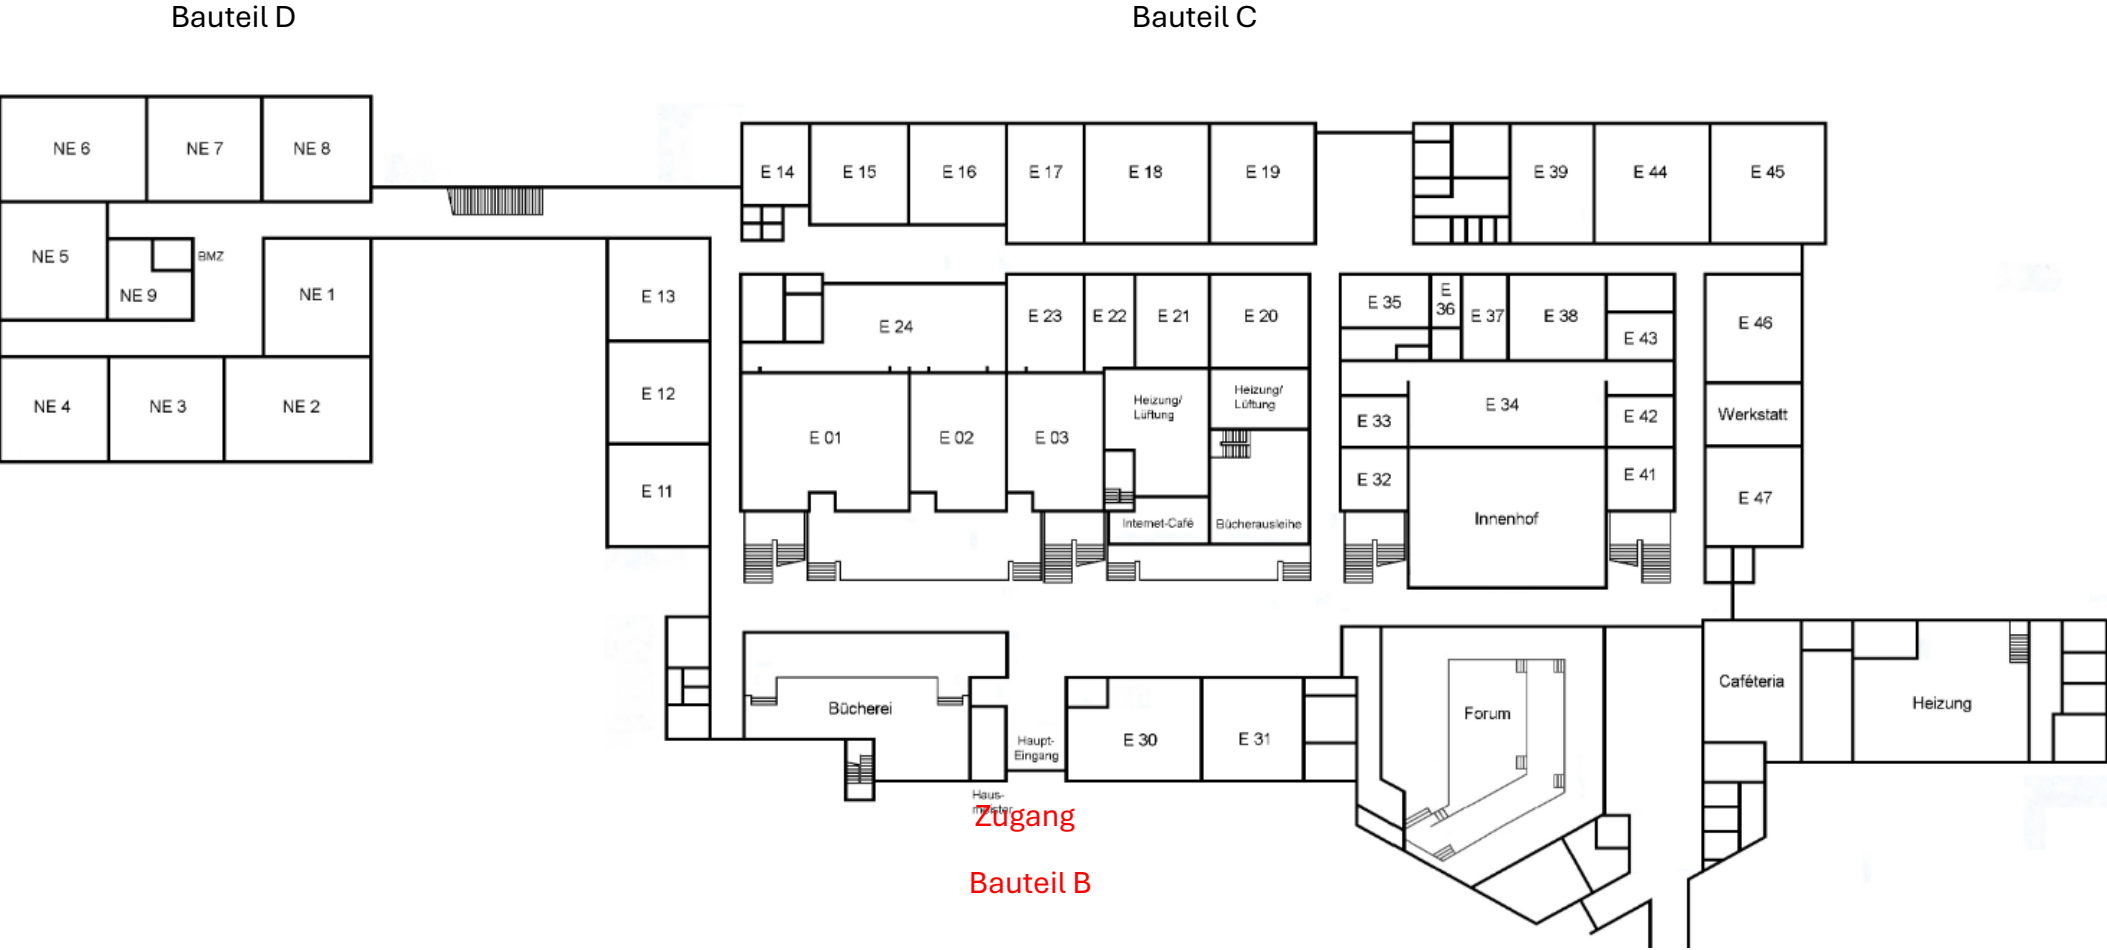

Raumplan Gebäudeteile C und D / Obergeschoss

Bauteil D

Bauteil C

